Término Municipal de Monzón de Campos

Término Municipal de Ribas de Campos

Término Municipal de Amusco

VIADUCTO SOBRE RÍO CARRIÓN
L = 294,00 m

VIADUCTO SOBRE FFCC / RIO UCIEZA
L = 243,00 m

13+000

13+500

14+000

14+500

15+000

15+500

16+000

16+500

M. - 13.2
Marco
3x2

M. - 15.0
Marco
2x2

P.I. - 15.4
Carretera P-984

P-984

FFCC

X=374450
Y=4664950

X=376250
Y=4667750

X=376050
Y=4663900

X=377750
Y=4666700

Mellanzos

El Pisón

Las Quintanillas

El Tao

La Manta

El Melonar

La Muela

TIERRA

La Canal

La Vega

El Pozo

El Soto

La Alameda

La Paloma

El Pilón

Monasterio Santa Cruz de la Zarza

Santa Cruz

La Centenera

Villanera

El Sobaco

Las Culebras

Los Abuelos

La Solanilla

Media Legua

Las Monjas

Río Carrión

Molinos

Solape hoja 4

Solape hoja 6

Palencia

Santander

Marco	
O.D.T. Tubo Ø1800	

Concesiones mineras

Cuadriculas mineras

ZEPA

BIC

ZEC

Lámina de Flujo Preferente

Reposición de viales

ESQUEMA DE HOJAS

Palencia 1 2 3 4 5 6 7 8 9 10 11 12 13 14 15 16 17 18 19

Monzón de Campos

Herrera de Pisuerga

P:\2015\152098\02_doc_tecnica\02.03. Ejecución\DELINEACIÓN\03. Est. Básico\V00\Doc 2. Planos\4. Trazado Vías Generales\4.1. Ambito Palencia-Herrera\4.1.2. Alternativa Carrión-Este\4.1.2.1. Planta general\4.1.2.1. Carrión Este_Planta.dwg

MINISTERIO DE FOMENTO

SECRETARÍA DE ESTADO DE INFRAESTRUCTURAS, TRANSPORTE Y VIVIENDA

SECRETARÍA GENERAL DE INFRAESTRUCTURAS

TÍTULO PROYECTO:
ESTUDIO INFORMATIVO DEL PROYECTO DE LA LÍNEA DE ALTA VELOCIDAD PALENCIA - ALAR DEL REY

AUTOR DEL PROYECTO:
ineco


ESCALA ORIGINAL A1
NUMÉRICA 1 : 5.000
GRÁFICA 0 100 200m

FECHA:
FEBRERO 2017

Nº DE PLANO:
4.1.2.1

Nº DE HOJA:
HOJA 5 DE 19

TÍTULO DE PLANO:
TRAZADO VÍAS GENERALES
ÁMBITO PALENCIA-HERRERA
ALTERNATIVA CARRIÓN ESTE
PLANTA GENERAL

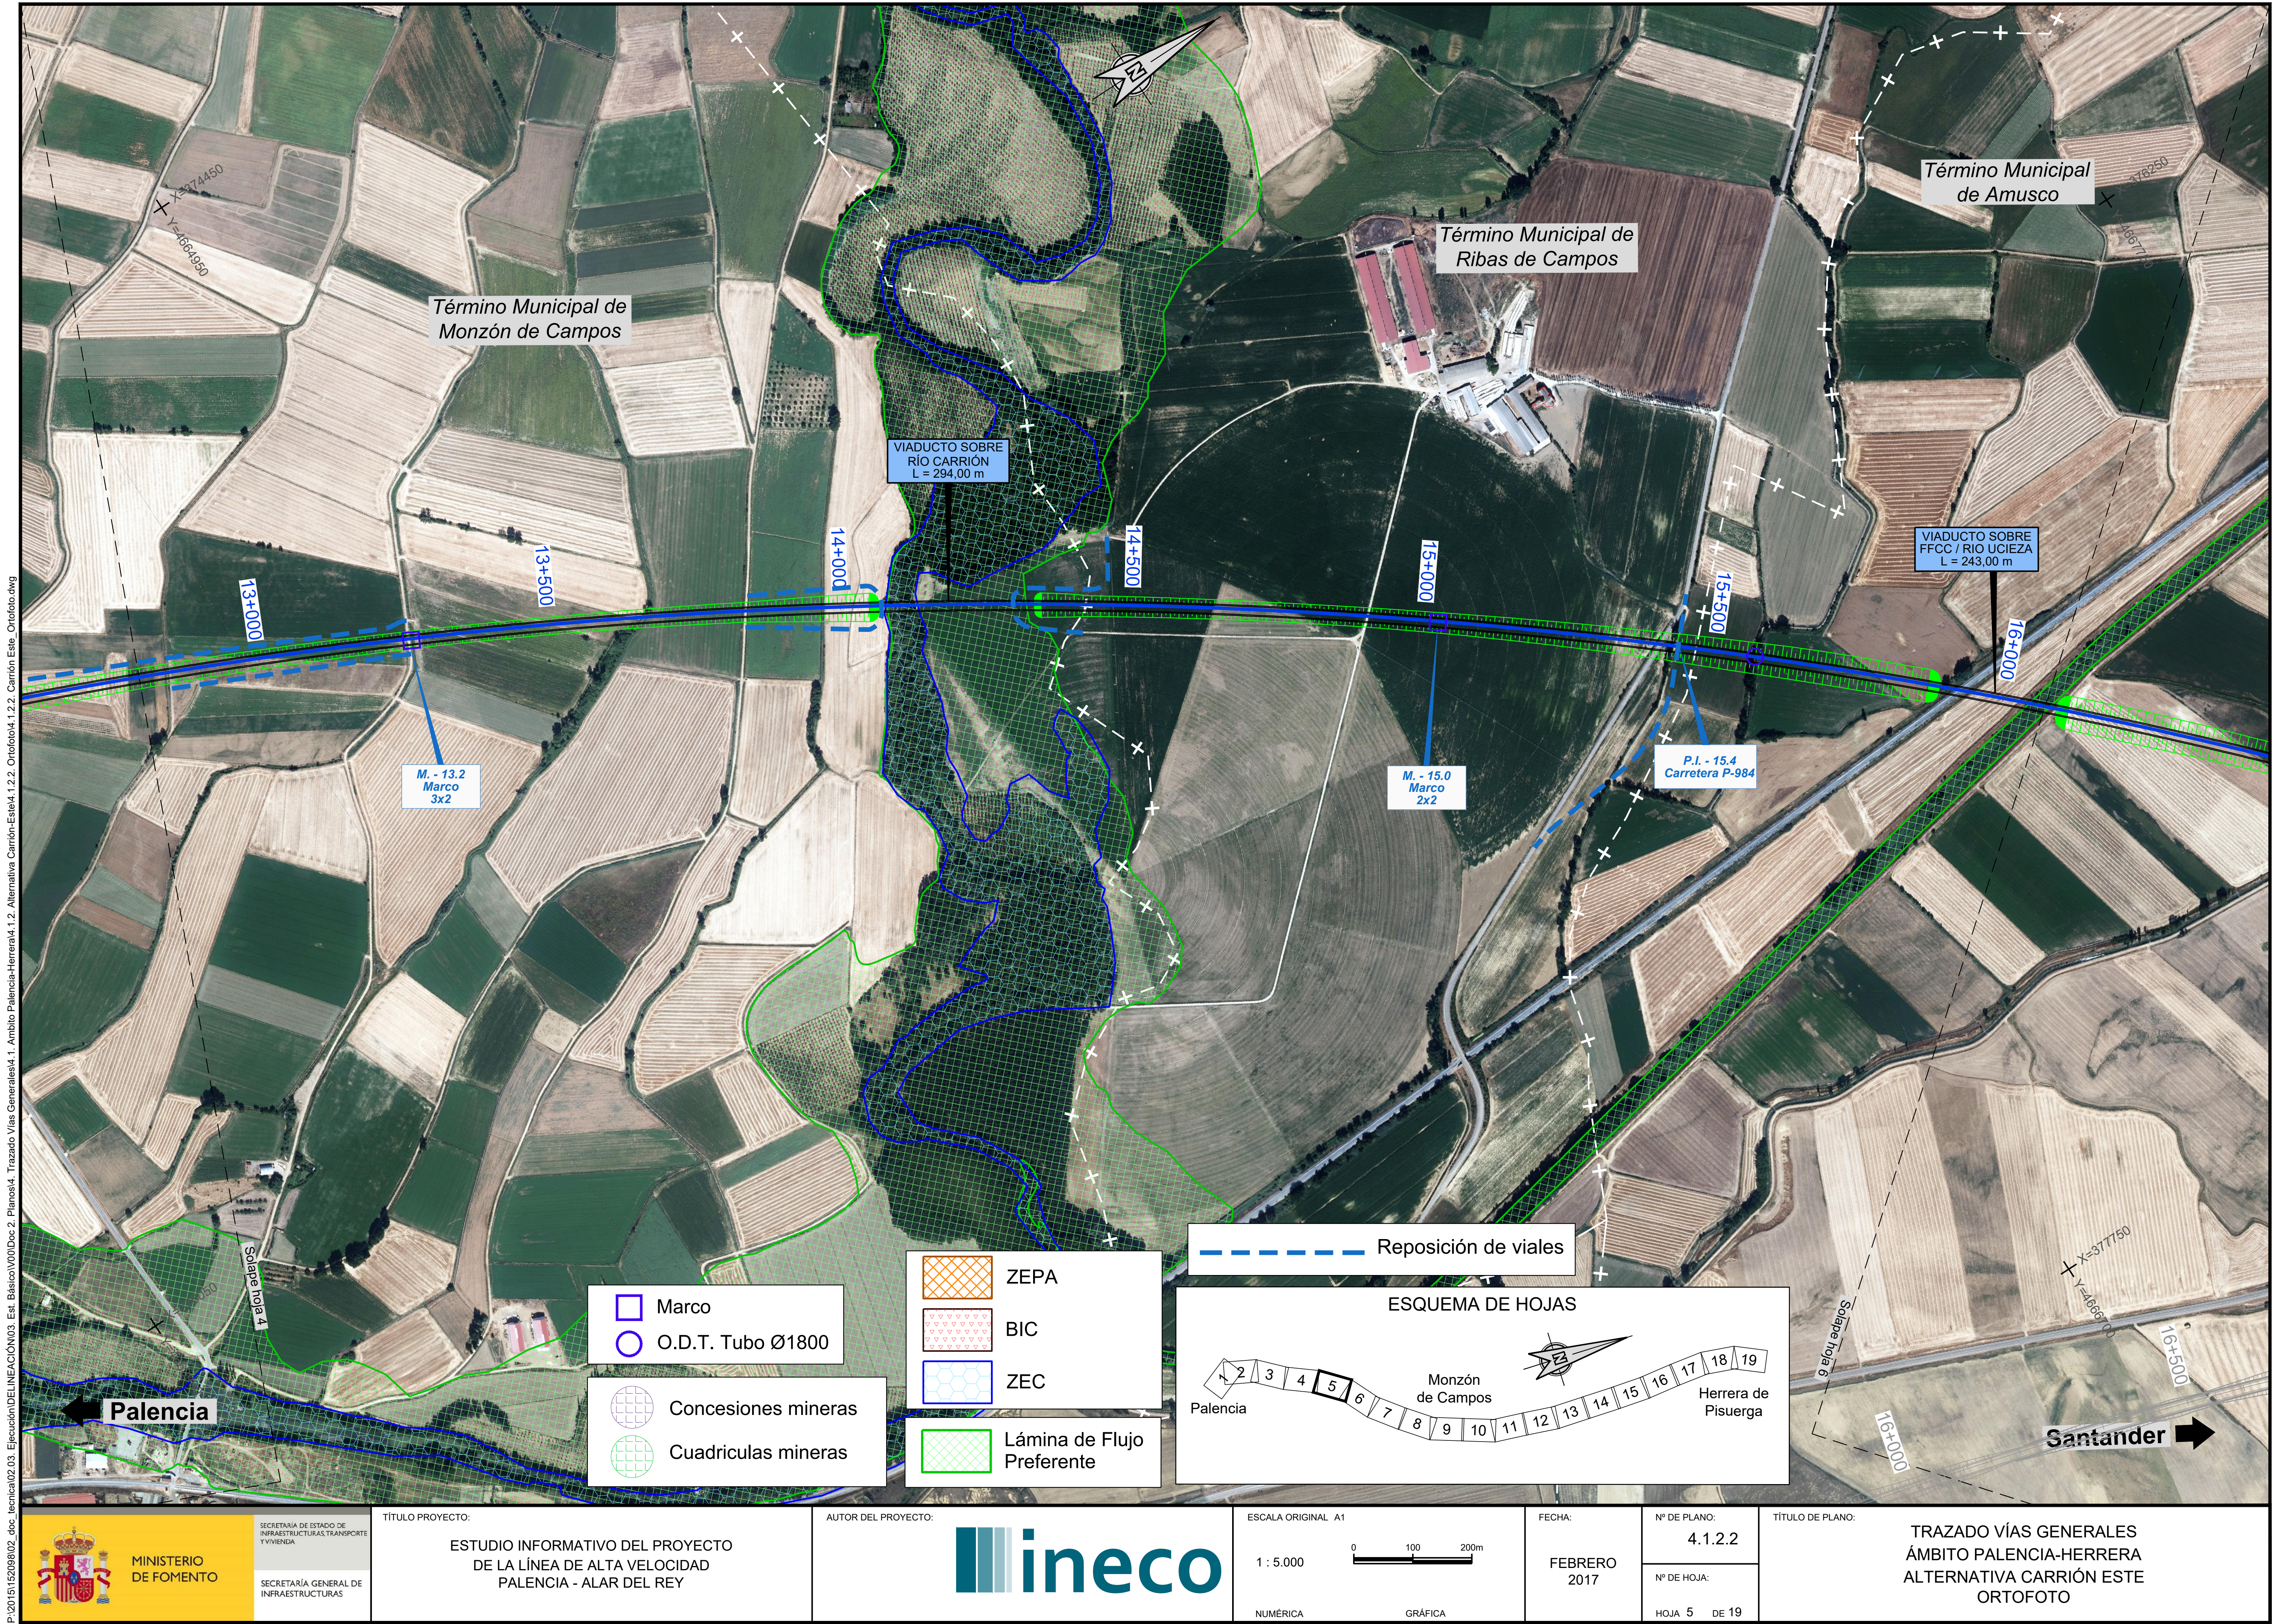

MINISTERIO DE FOMENTO SECRETARÍA DE ESTADO DE INFRAESTRUCTURAS, TRANSPORTE Y VIVIENDA SECRETARÍA GENERAL DE INFRAESTRUCTURAS	TÍTULO PROYECTO: ESTUDIO INFORMATIVO DEL PROYECTO DE LA LÍNEA DE ALTA VELOCIDAD PALENCIA - ALAR DEL REY	AUTOR DEL PROYECTO: ineco	ESCALA ORIGINAL A1 1 : 5.000 (NUMÉRICA) 0 100 200m (GRÁFICA)	FECHA: FEBRERO 2017	Nº DE PLANO: 4.1.2.2 Nº DE HOJA: HOJA 5 DE 19	TÍTULO DE PLANO: TRAZADO VÍAS GENERALES ÁMBITO PALENCIA-HERRERA ALTERNATIVA CARRIÓN ESTE ORTOFOTO

PK	ORDENADAS: RASANTE	ORDENADAS: TERRENO	COTAS ROJAS: DESMONTE	COTAS ROJAS: TERRAPLEN
14+000	759,992	751,189		8,803
	760,123	749,747		10,375
	760,031	750,668		9,363
	759,786	751,242		8,545
	759,536	752,440		7,096
14+500	759,286	753,140		6,147
	759,036	753,147		5,889
	758,800	753,152		5,647
	758,738	753,138		5,601
	758,899	753,098		5,801
15+000	759,282	753,163		6,119
	759,887	753,211		6,676
	760,671	753,256		7,415
	761,471	753,299		8,172
	762,271	753,340		8,931
15+500	763,071	753,016		10,055
	763,871	752,670		11,201
	764,671	753,195		11,476
	765,455	753,791		11,664
	766,060	754,591		11,469
16+000	766,443	754,909		11,533
	766,603	755,073		11,530
	766,541	754,508		12,033
	766,262	754,549		11,713
	765,912	754,795		11,117
16+500	765,562	755,268		10,294
	765,263	756,772		8,491
	765,175	759,089		6,086
	765,309	762,988		2,321
	765,665	767,260	1,595	
17+000	766,243	768,152	1,909	
	767,044	766,406		0,637
	768,066	769,590	1,523	
	769,311	770,231	0,920	
	770,779	771,744	0,965	
17+500	772,468	770,434		2,034

DIAGRAMA DE CURVATURAS

R=9.000,000

A=2.001,250

17.437,312

DIAGRAMA DE PERALTES

PI:120,00mm

TÉRMINO MUNICIPAL	MONZÓN DE CAMPOS	RIBAS DE CAMPOS	AMUSCO



SECRETARÍA DE ESTADO DE INFRAESTRUCTURAS, TRANSPORTE Y VIVIENDA

SECRETARÍA GENERAL DE INFRAESTRUCTURAS

TÍTULO PROYECTO:


ESTUDIO INFORMATIVO DEL PROYECTO
DE LA LÍNEA DE ALTA VELOCIDAD
PALENCIA - ALAR DEL REY

AUTOR DEL PROYECTO:



ESCALA ORIGINAL

EV = 1 : 1.000
EH = 1 : 5.000

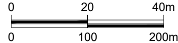

NUMÉRICA GRÁFICA

FECHA: FEBRERO 2017

Nº DE PLANO: 4.1.2.3

Nº DE HOJA: HOJA 5 DE 19

TÍTULO DE PLANO:

TRAZADO VÍAS GENERALES
ÁMBITO PALENCIA-HERRERA
ALTERNATIVA CARRIÓN ESTE
PERFIL LONGITUDINAL